

VILLE AERIS

Residenza

Villa Ander

PIANO INTERRATO

Tavola formato A3
Planimetria Scala 1:100



AGENZIA DI RIFERIMENTO:

Gabetti

Per informazioni:

Tel. 045 755 3800

PESCHIERA@gabetti.it

www.villeaeris.com

VILLE AERIS

Residenza
Villa Ander

PIANO TERRA

Tavola formato A3
Planimetria Scala 1:200



AGENZIA DI RIFERIMENTO:

Gabetti

Per informazioni:
Tel. 045 755 3800
PESCHIERA@gabetti.it

www.villeaeris.com

VILLE AERIS

Residenza

Villa Ander

PIANO TERRA

Tavola formato A3
Planimetria Scala 1:100

AGENZIA DI RIFERIMENTO:

Gabetti

Per informazioni:
Tel. 045 755 3800
PESCHIERA@gabetti.it

www.villeaeris.com




VILLE AERIS

Residenza

Villa Ander

PIANO PRIMO

Tavola formato A3
Planimetria Scala 1:100

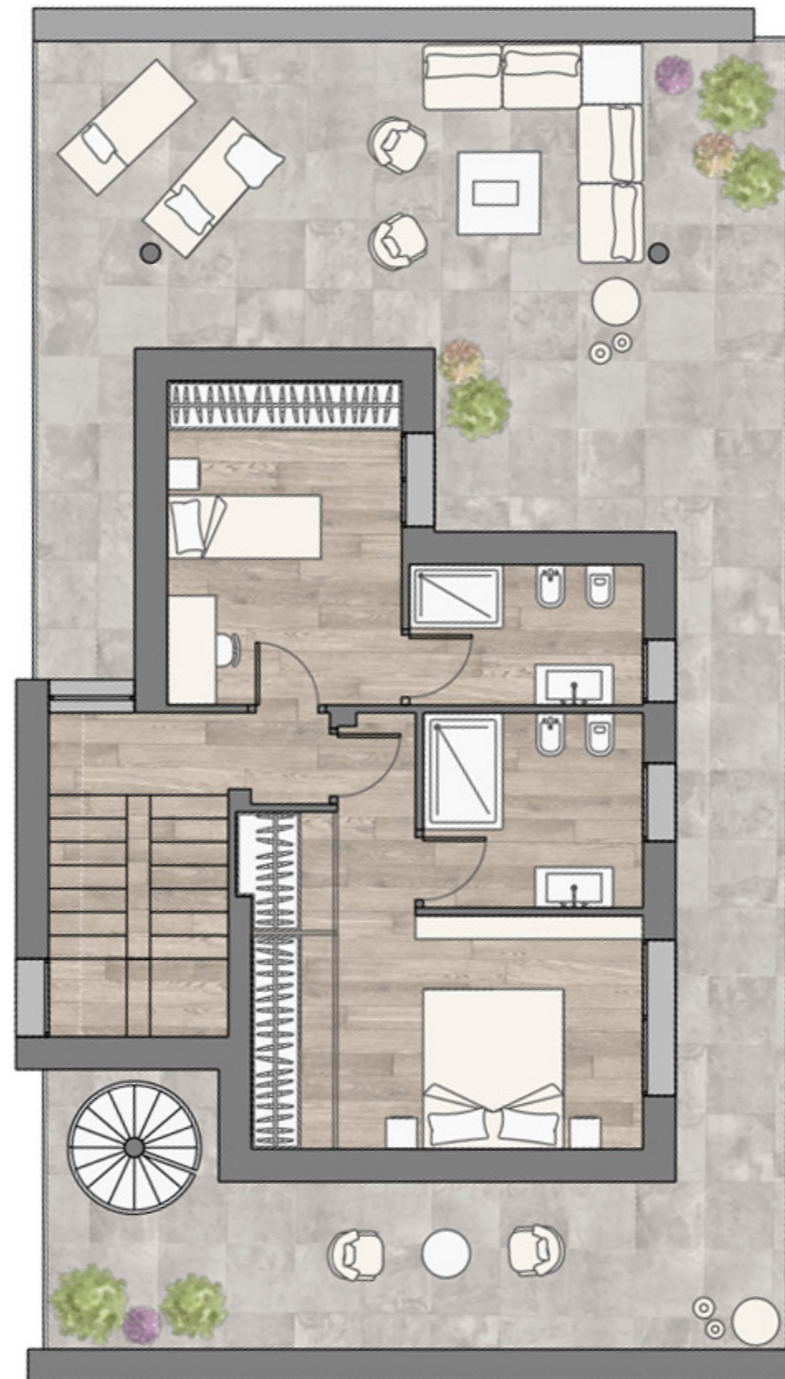

AGENZIA DI RIFERIMENTO:

Gabetti

Per informazioni:

Tel. 045 755 3800

PESCHIERA@gabetti.it

www.villeaeris.com

VILLE AERIS

Residenza

Villa Ander

PIANO SUNDECK

Tavola formato A3
Planimetria Scala 1:100



AGENZIA DI RIFERIMENTO:

Gabetti

Per informazioni:
Tel. 045 755 3800
PESCHIERA@gabetti.it

www.villeaeris.com